


東館(全館)

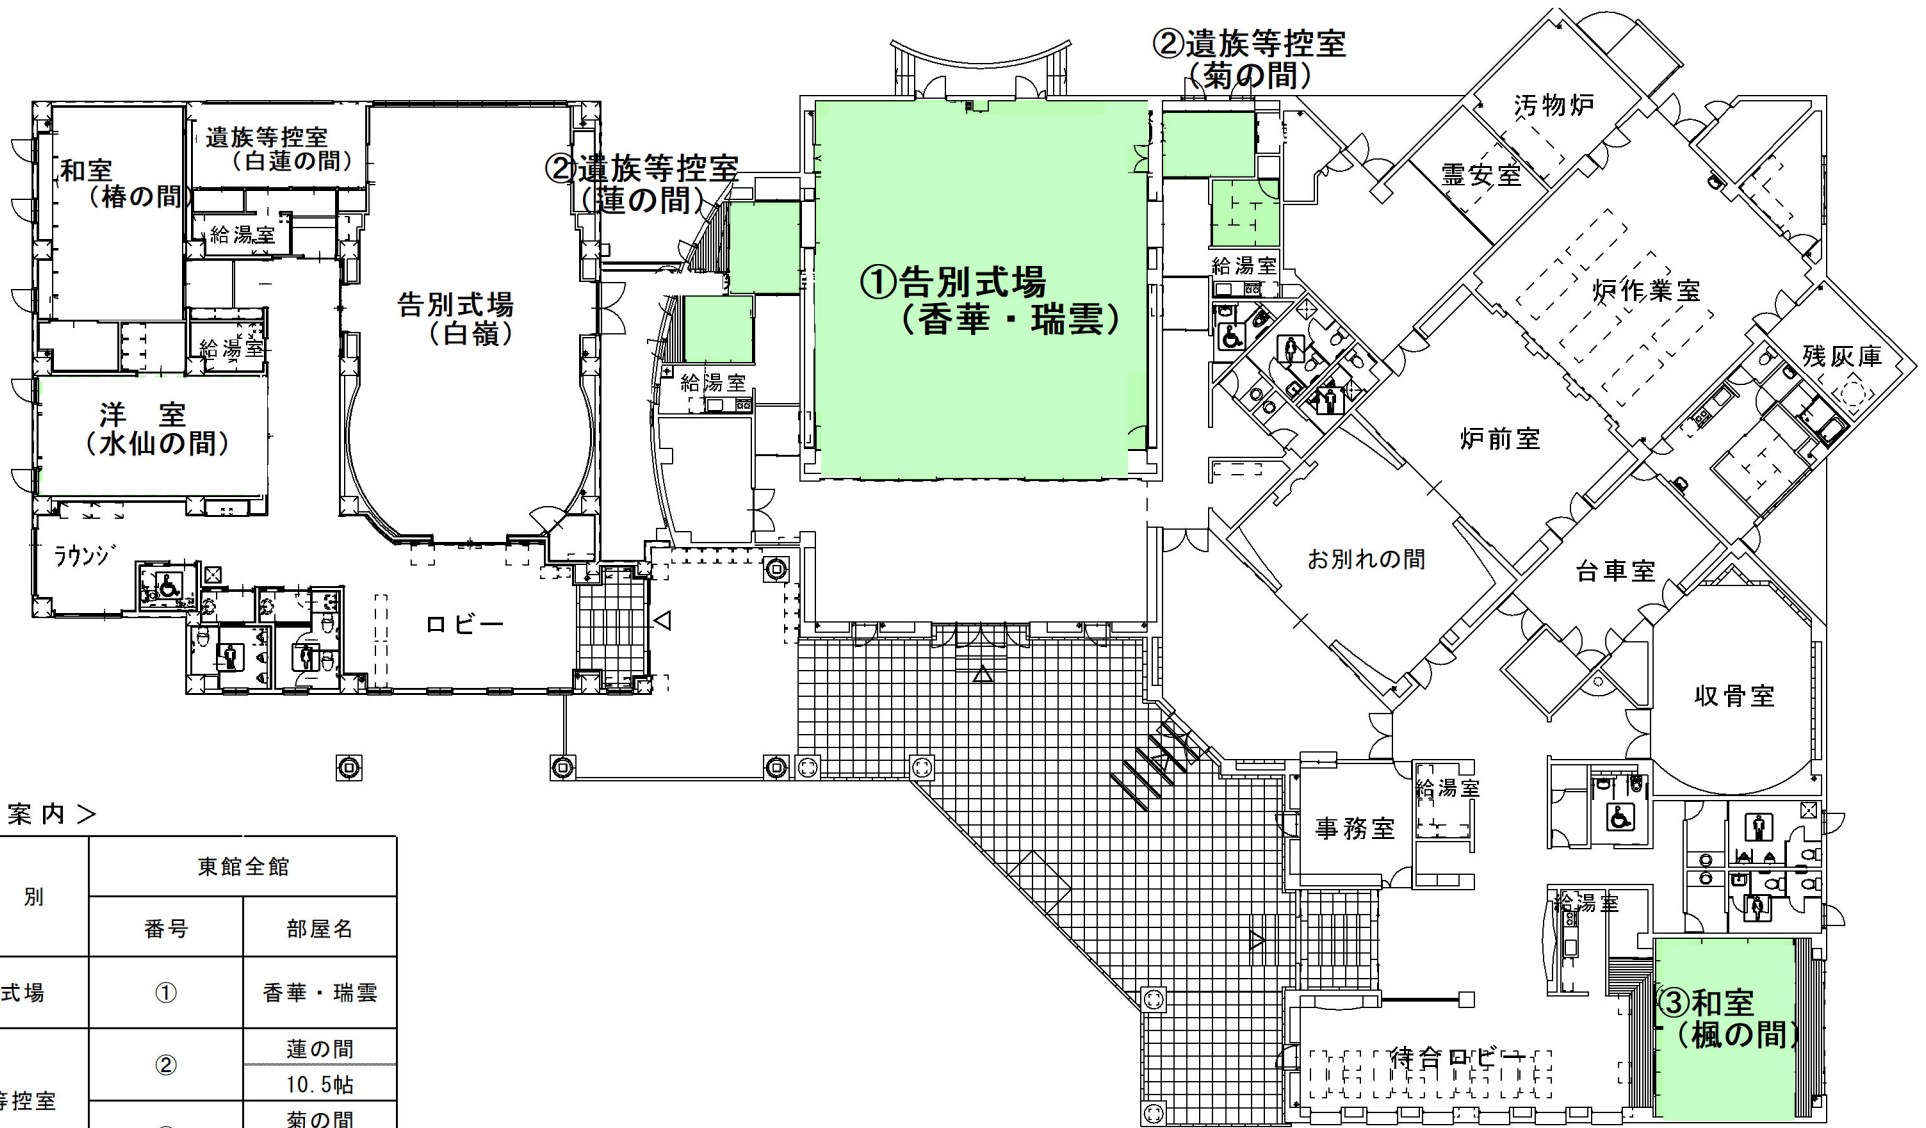


< 施設案内 >

種 別	東館全館	
	番号	部屋名
告別式場	①	香華・瑞雲
遺族等控室	②	蓮の間 10.5帖
	②	菊の間 10.5帖
和 室	③	楓の間 24帖

※㎡、帖の単位に注意

東館（東）

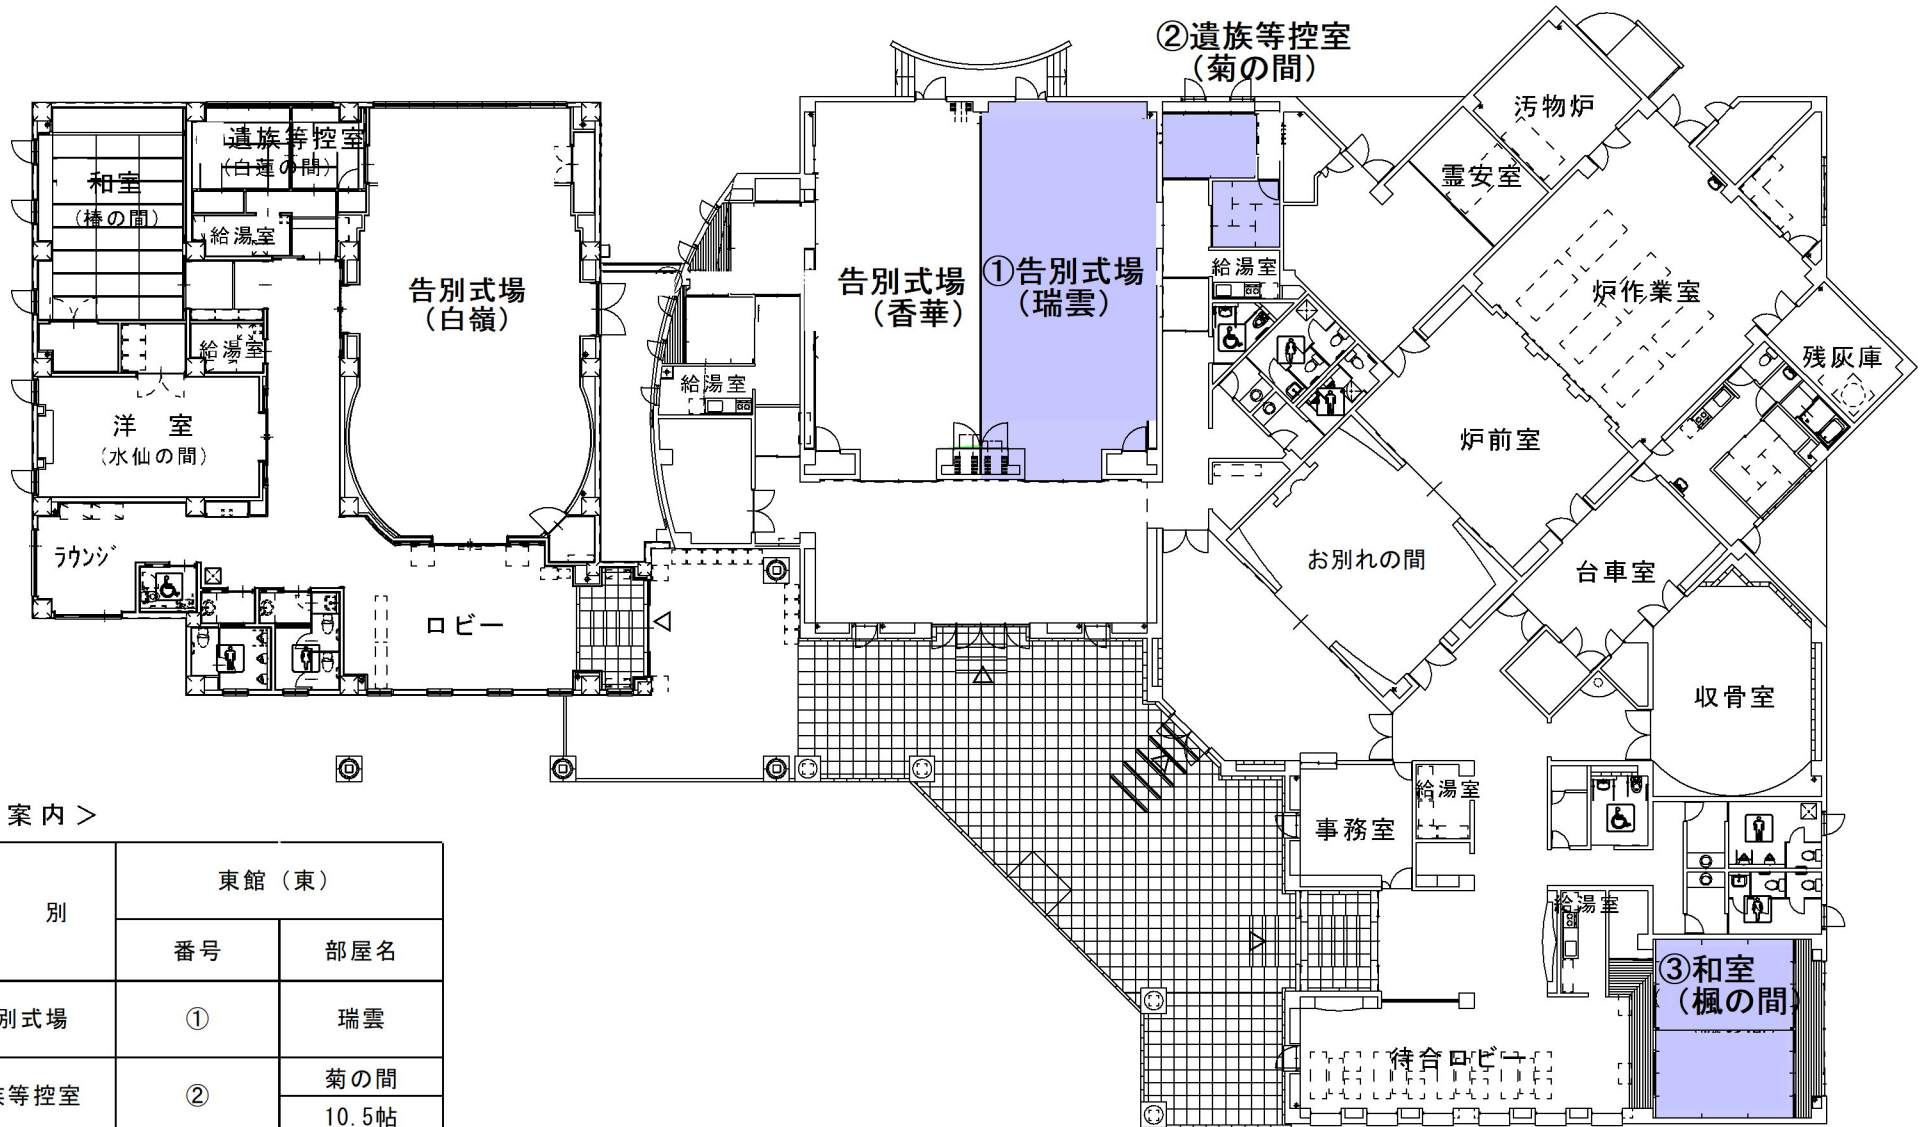


< 施設案内 >

種 別	東館（東）	
	番号	部屋名
告別式場	①	瑞雲
遺族等控室	②	菊の間
		10.5帖
和 室	③	楓の間
		24帖

※ m²、帖の単位に注意

東館（西）

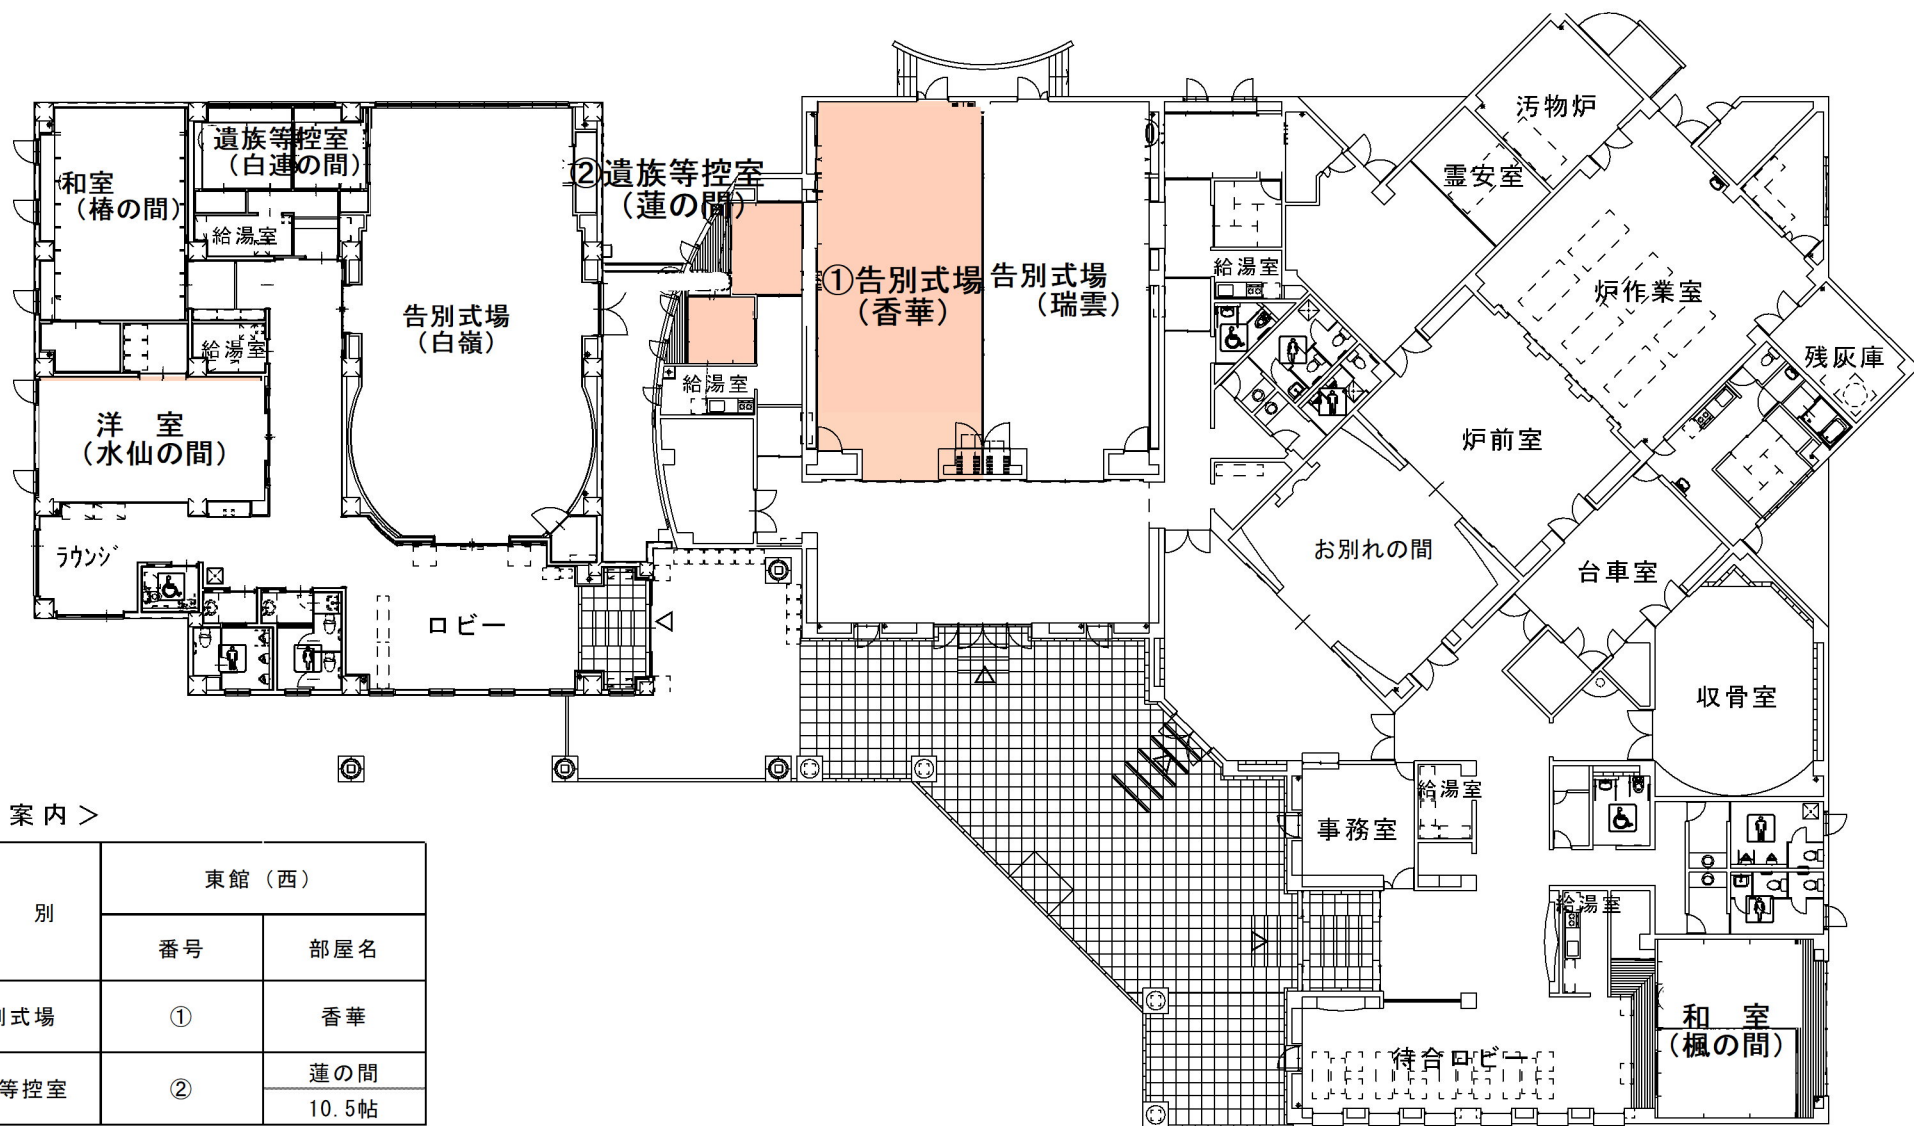


< 施設案内 >

種 別	東館（西）	
	番号	部屋名
告別式場	①	香華
遺族等控室	②	蓮の間
		10.5帖

※ m²、帖の単位に注意

西 館

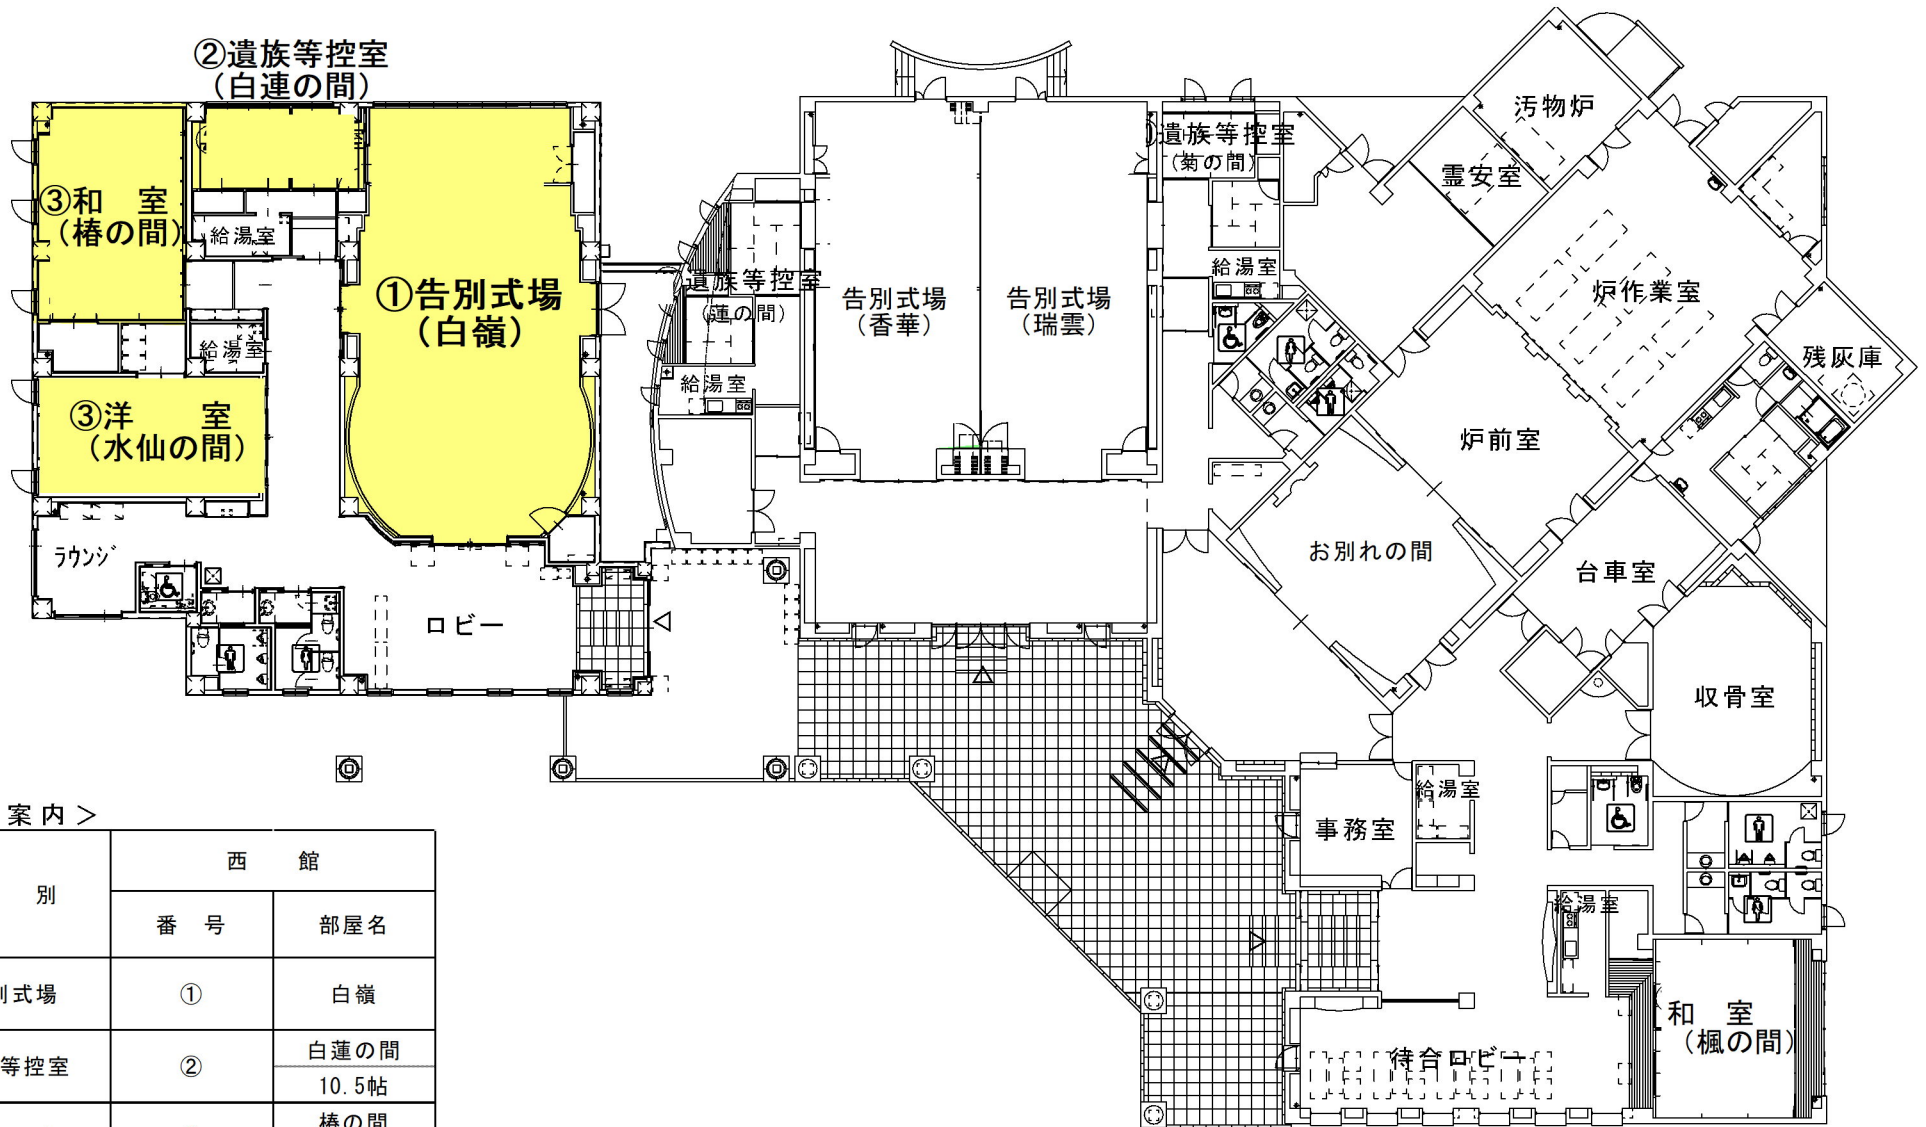

< 施設案内 >

種 別	西 館	
	番 号	部屋名
告別式場	①	白嶺
遺族等控室	②	白蓮の間
		10.5帖
和 室	③	椿の間
		24帖
洋 室	③	水仙の間
		45㎡

※㎡, 帖の単位に注意