



図面内配置一覧



	テント 2Kx3K		ディスプレイパネル H1800
	テント 2.4mx2.4m		カラーコーン+バー
	養生フロアシート		幕支柱+側幕
			テーブル1800x600
			折りたたみ椅子

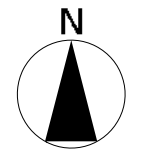


会場レイアウト(野球場)

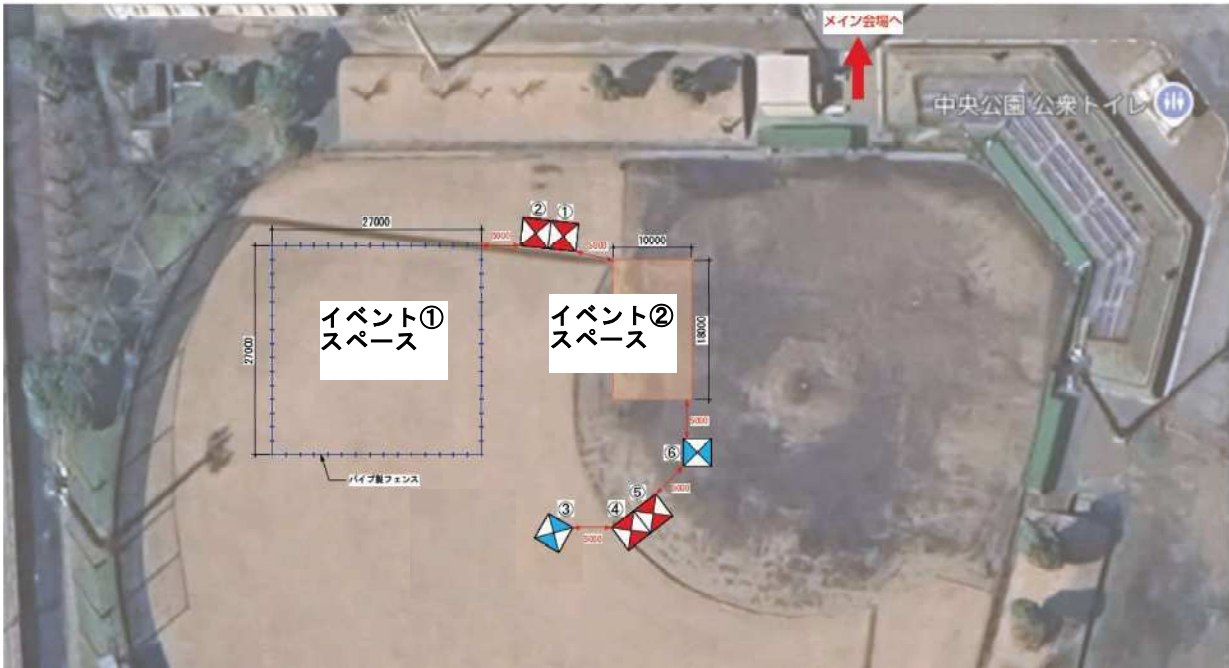

〈平面図〉

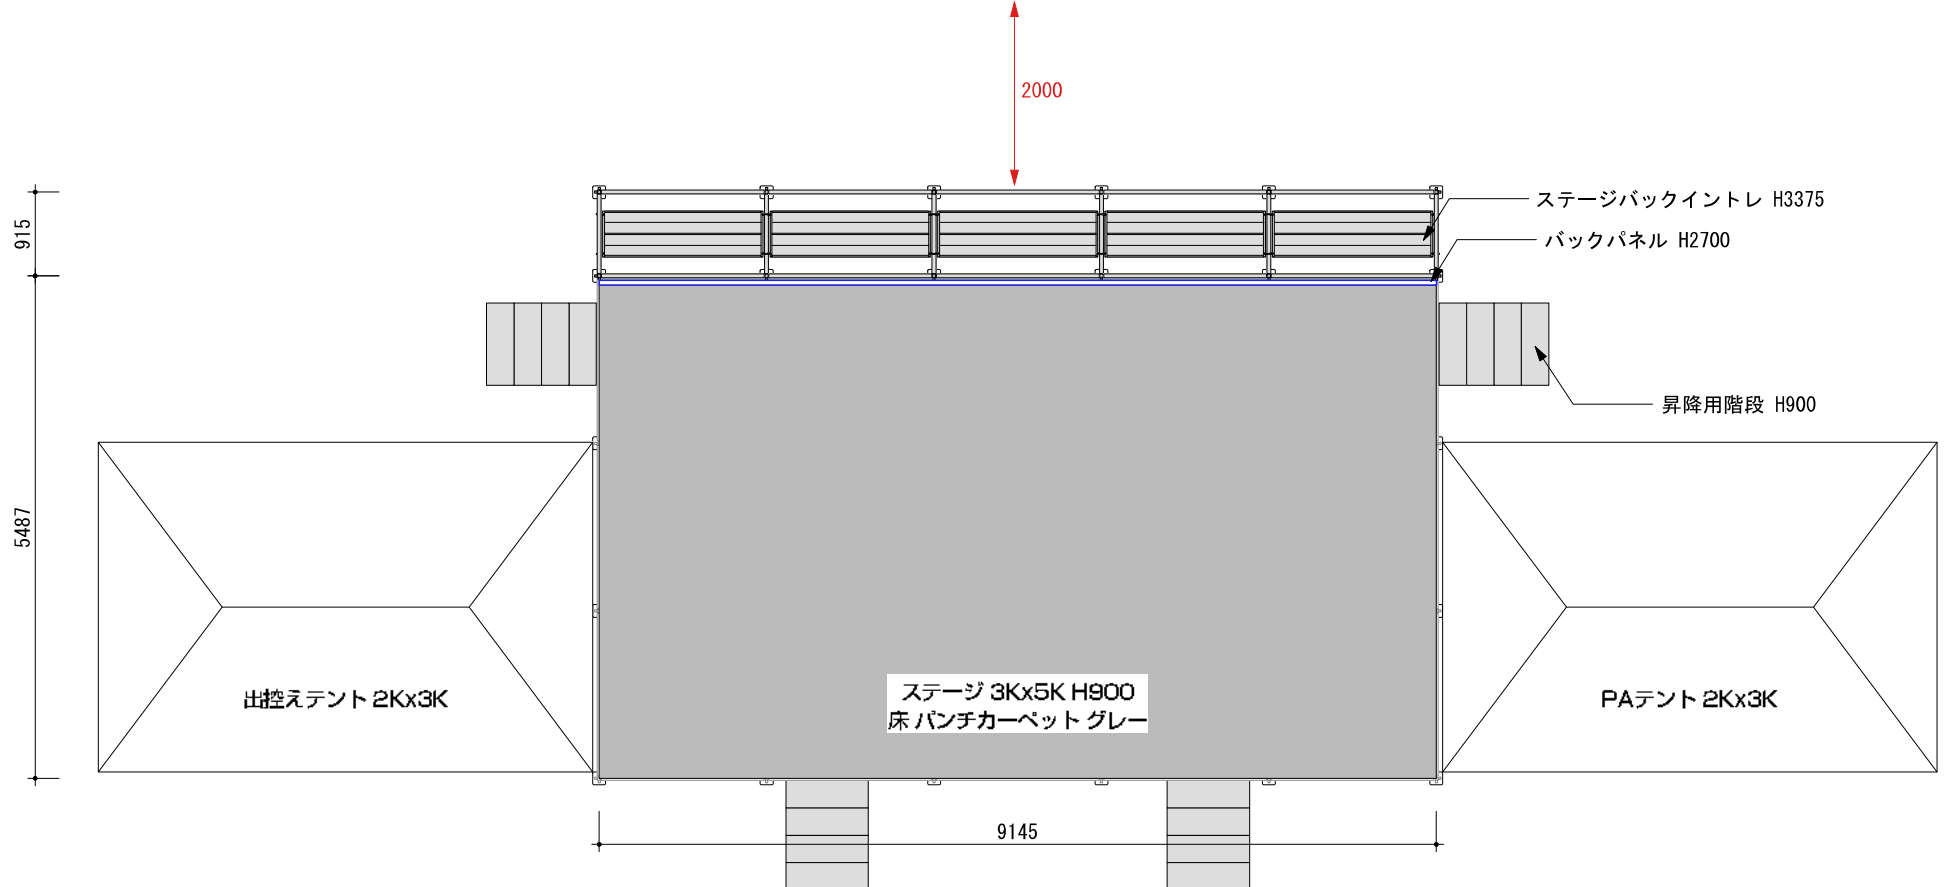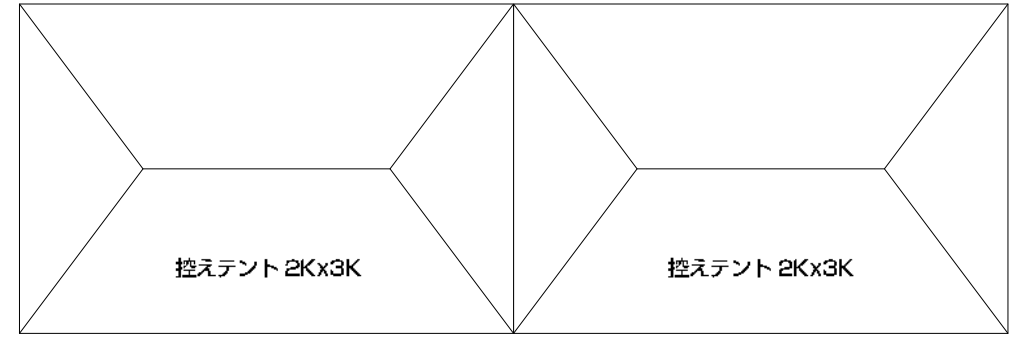

〈正面図〉

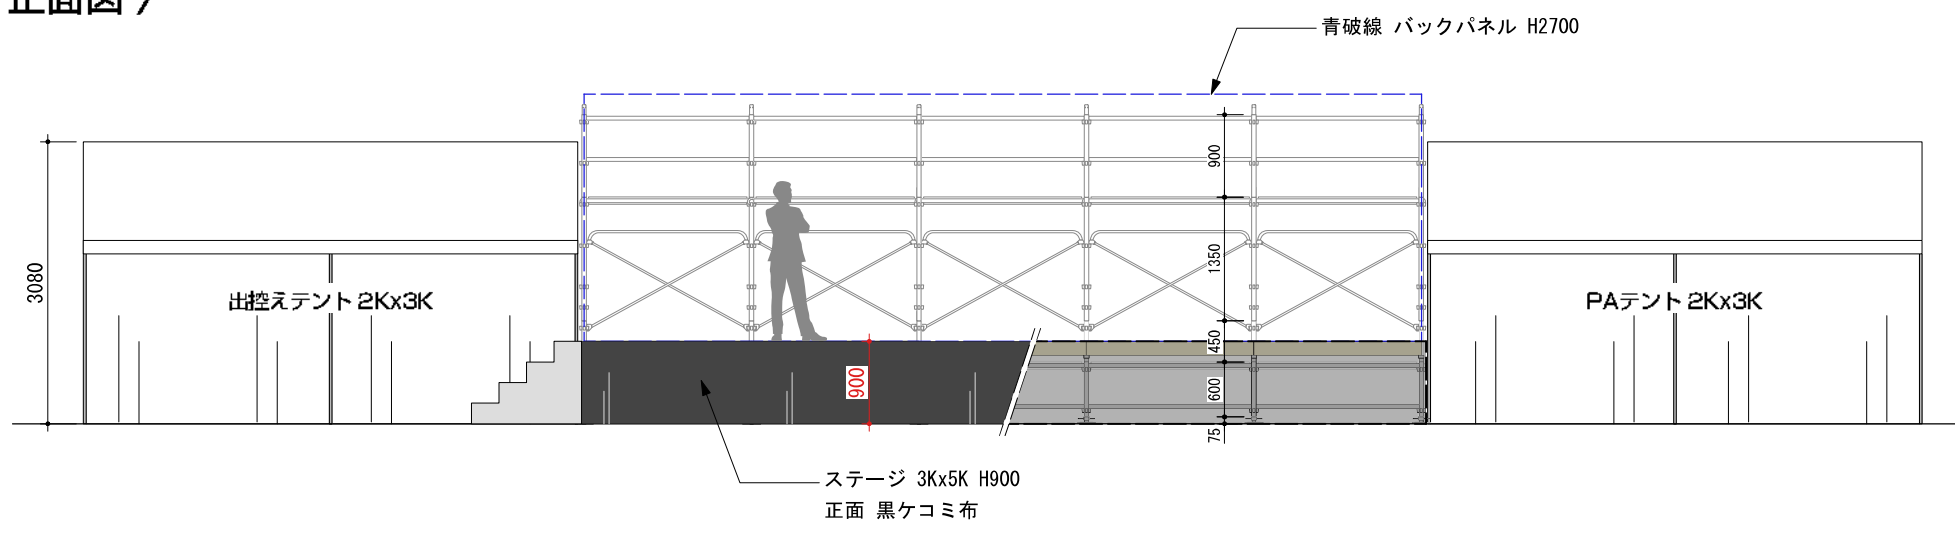

〈側面図〉

