



令和8年度 配水管洗浄ブロック図

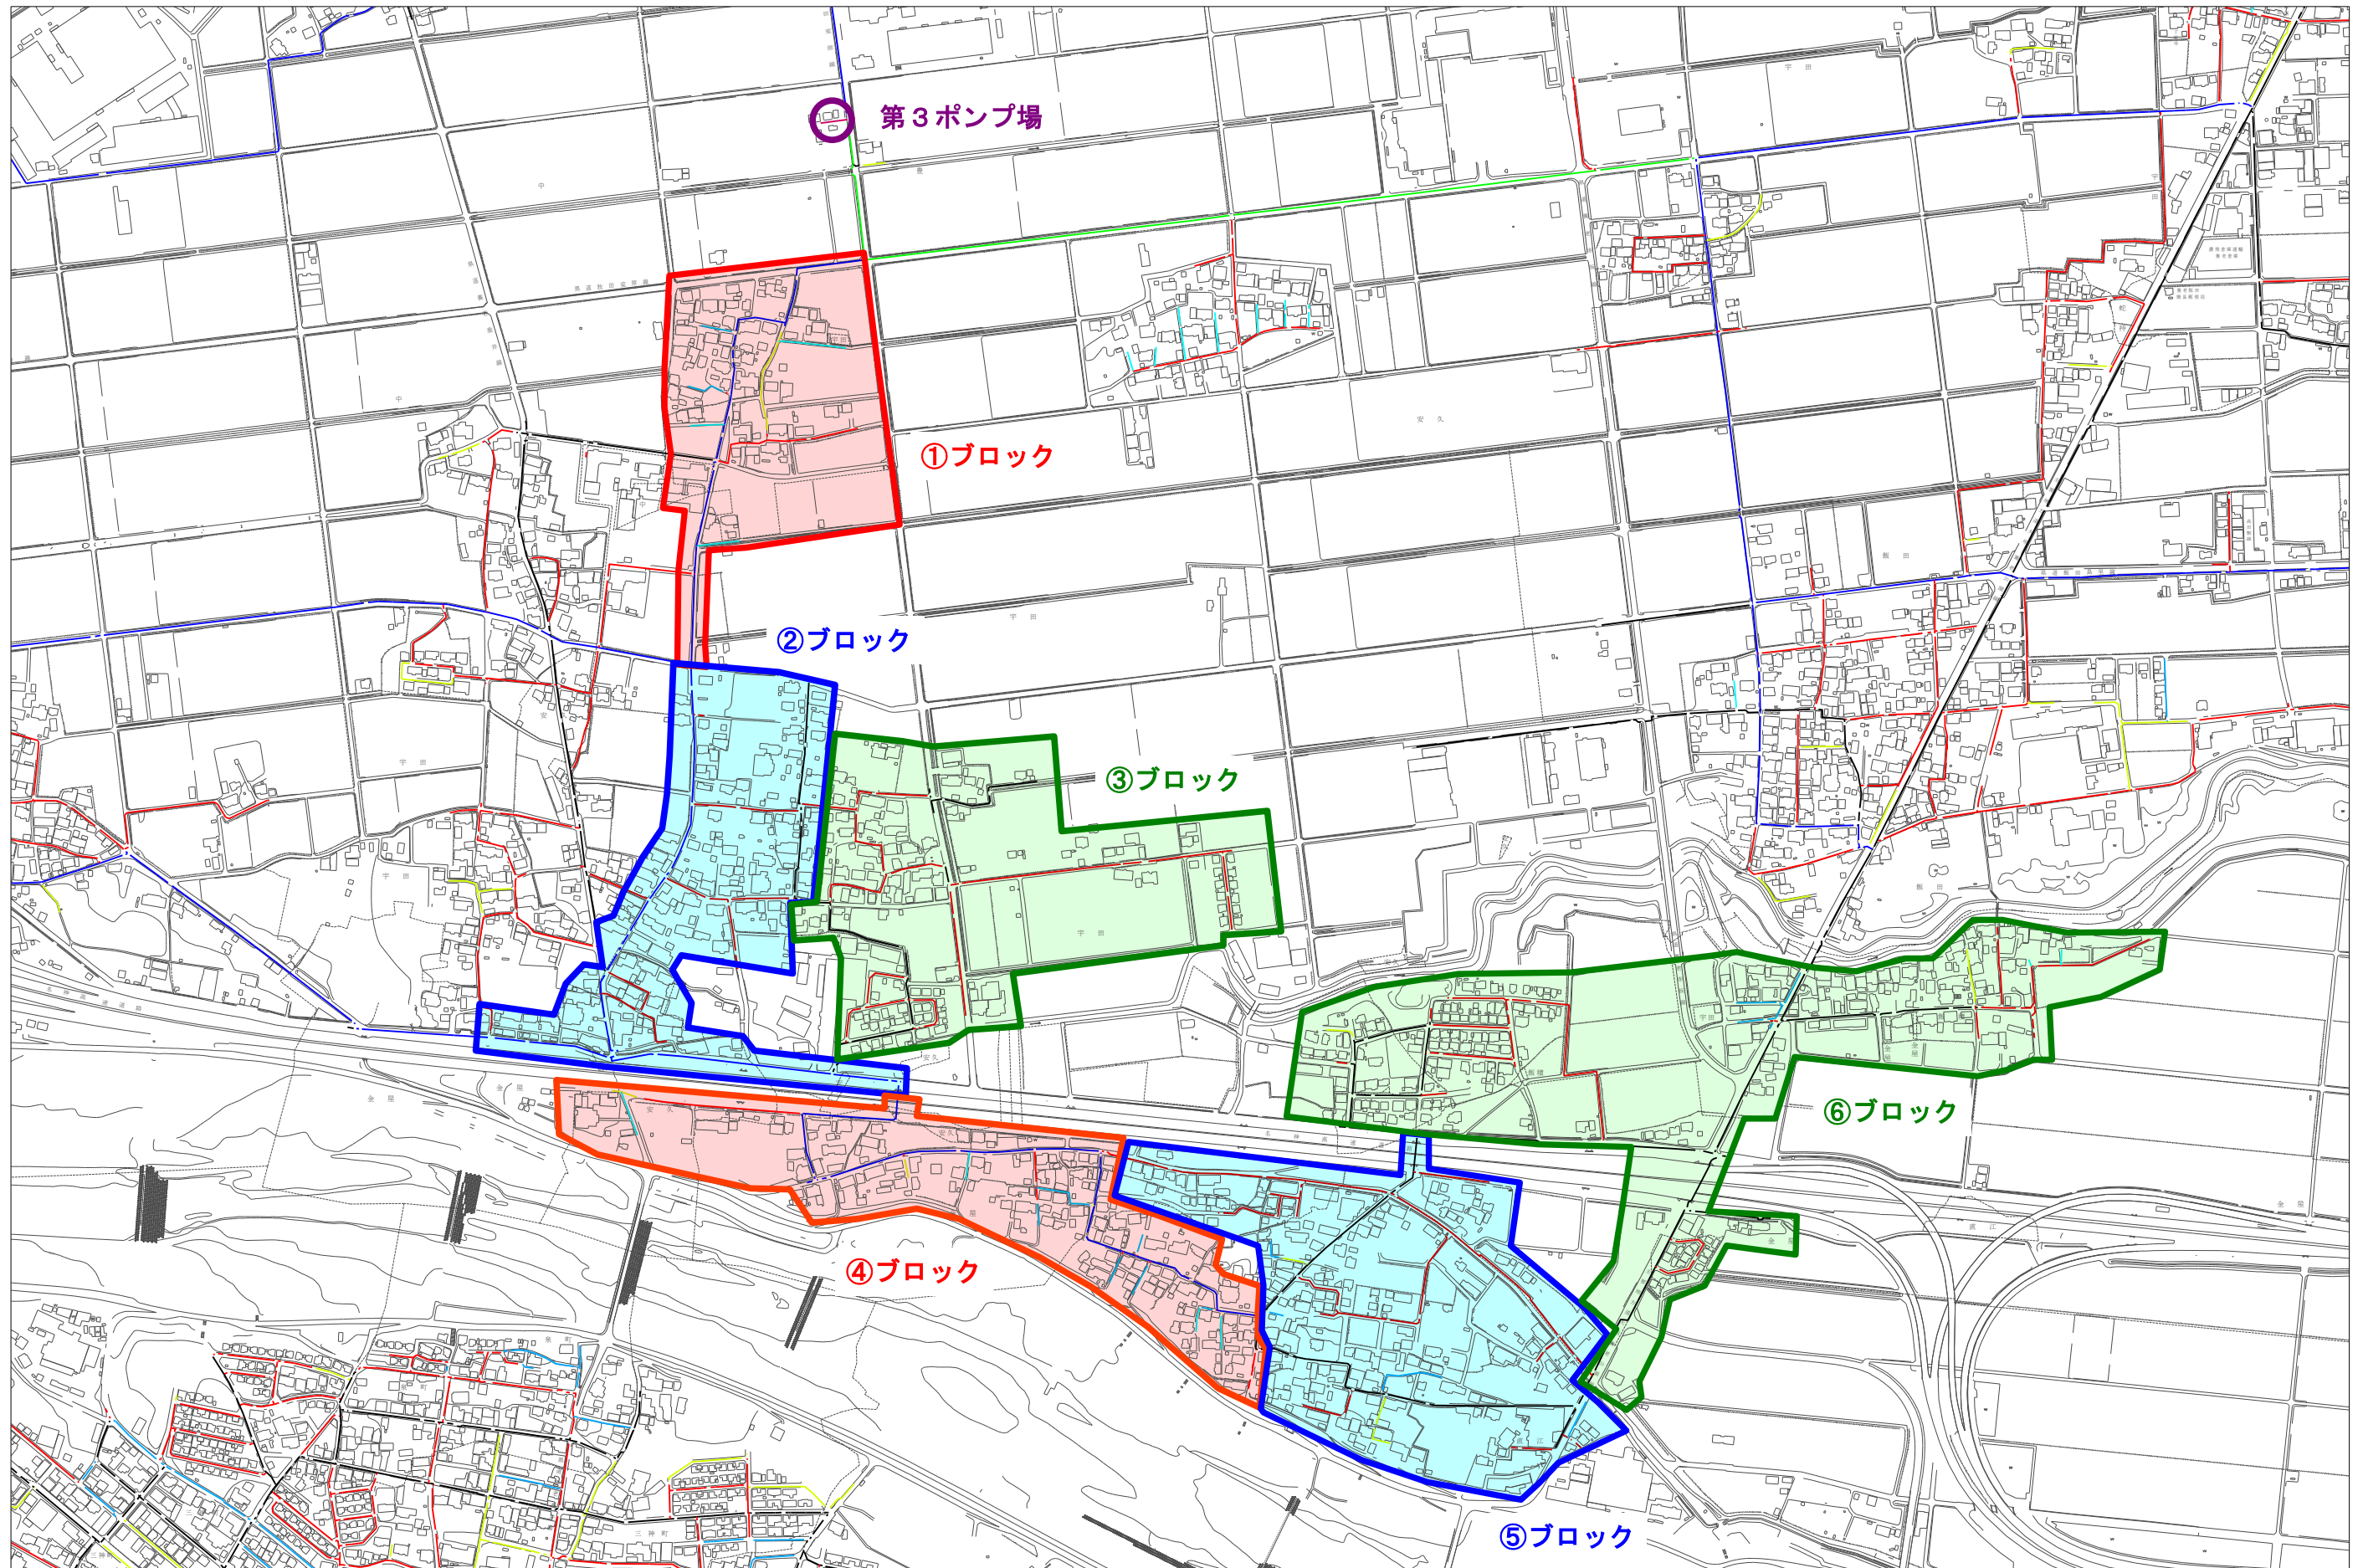

1:7,500

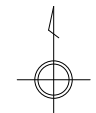