
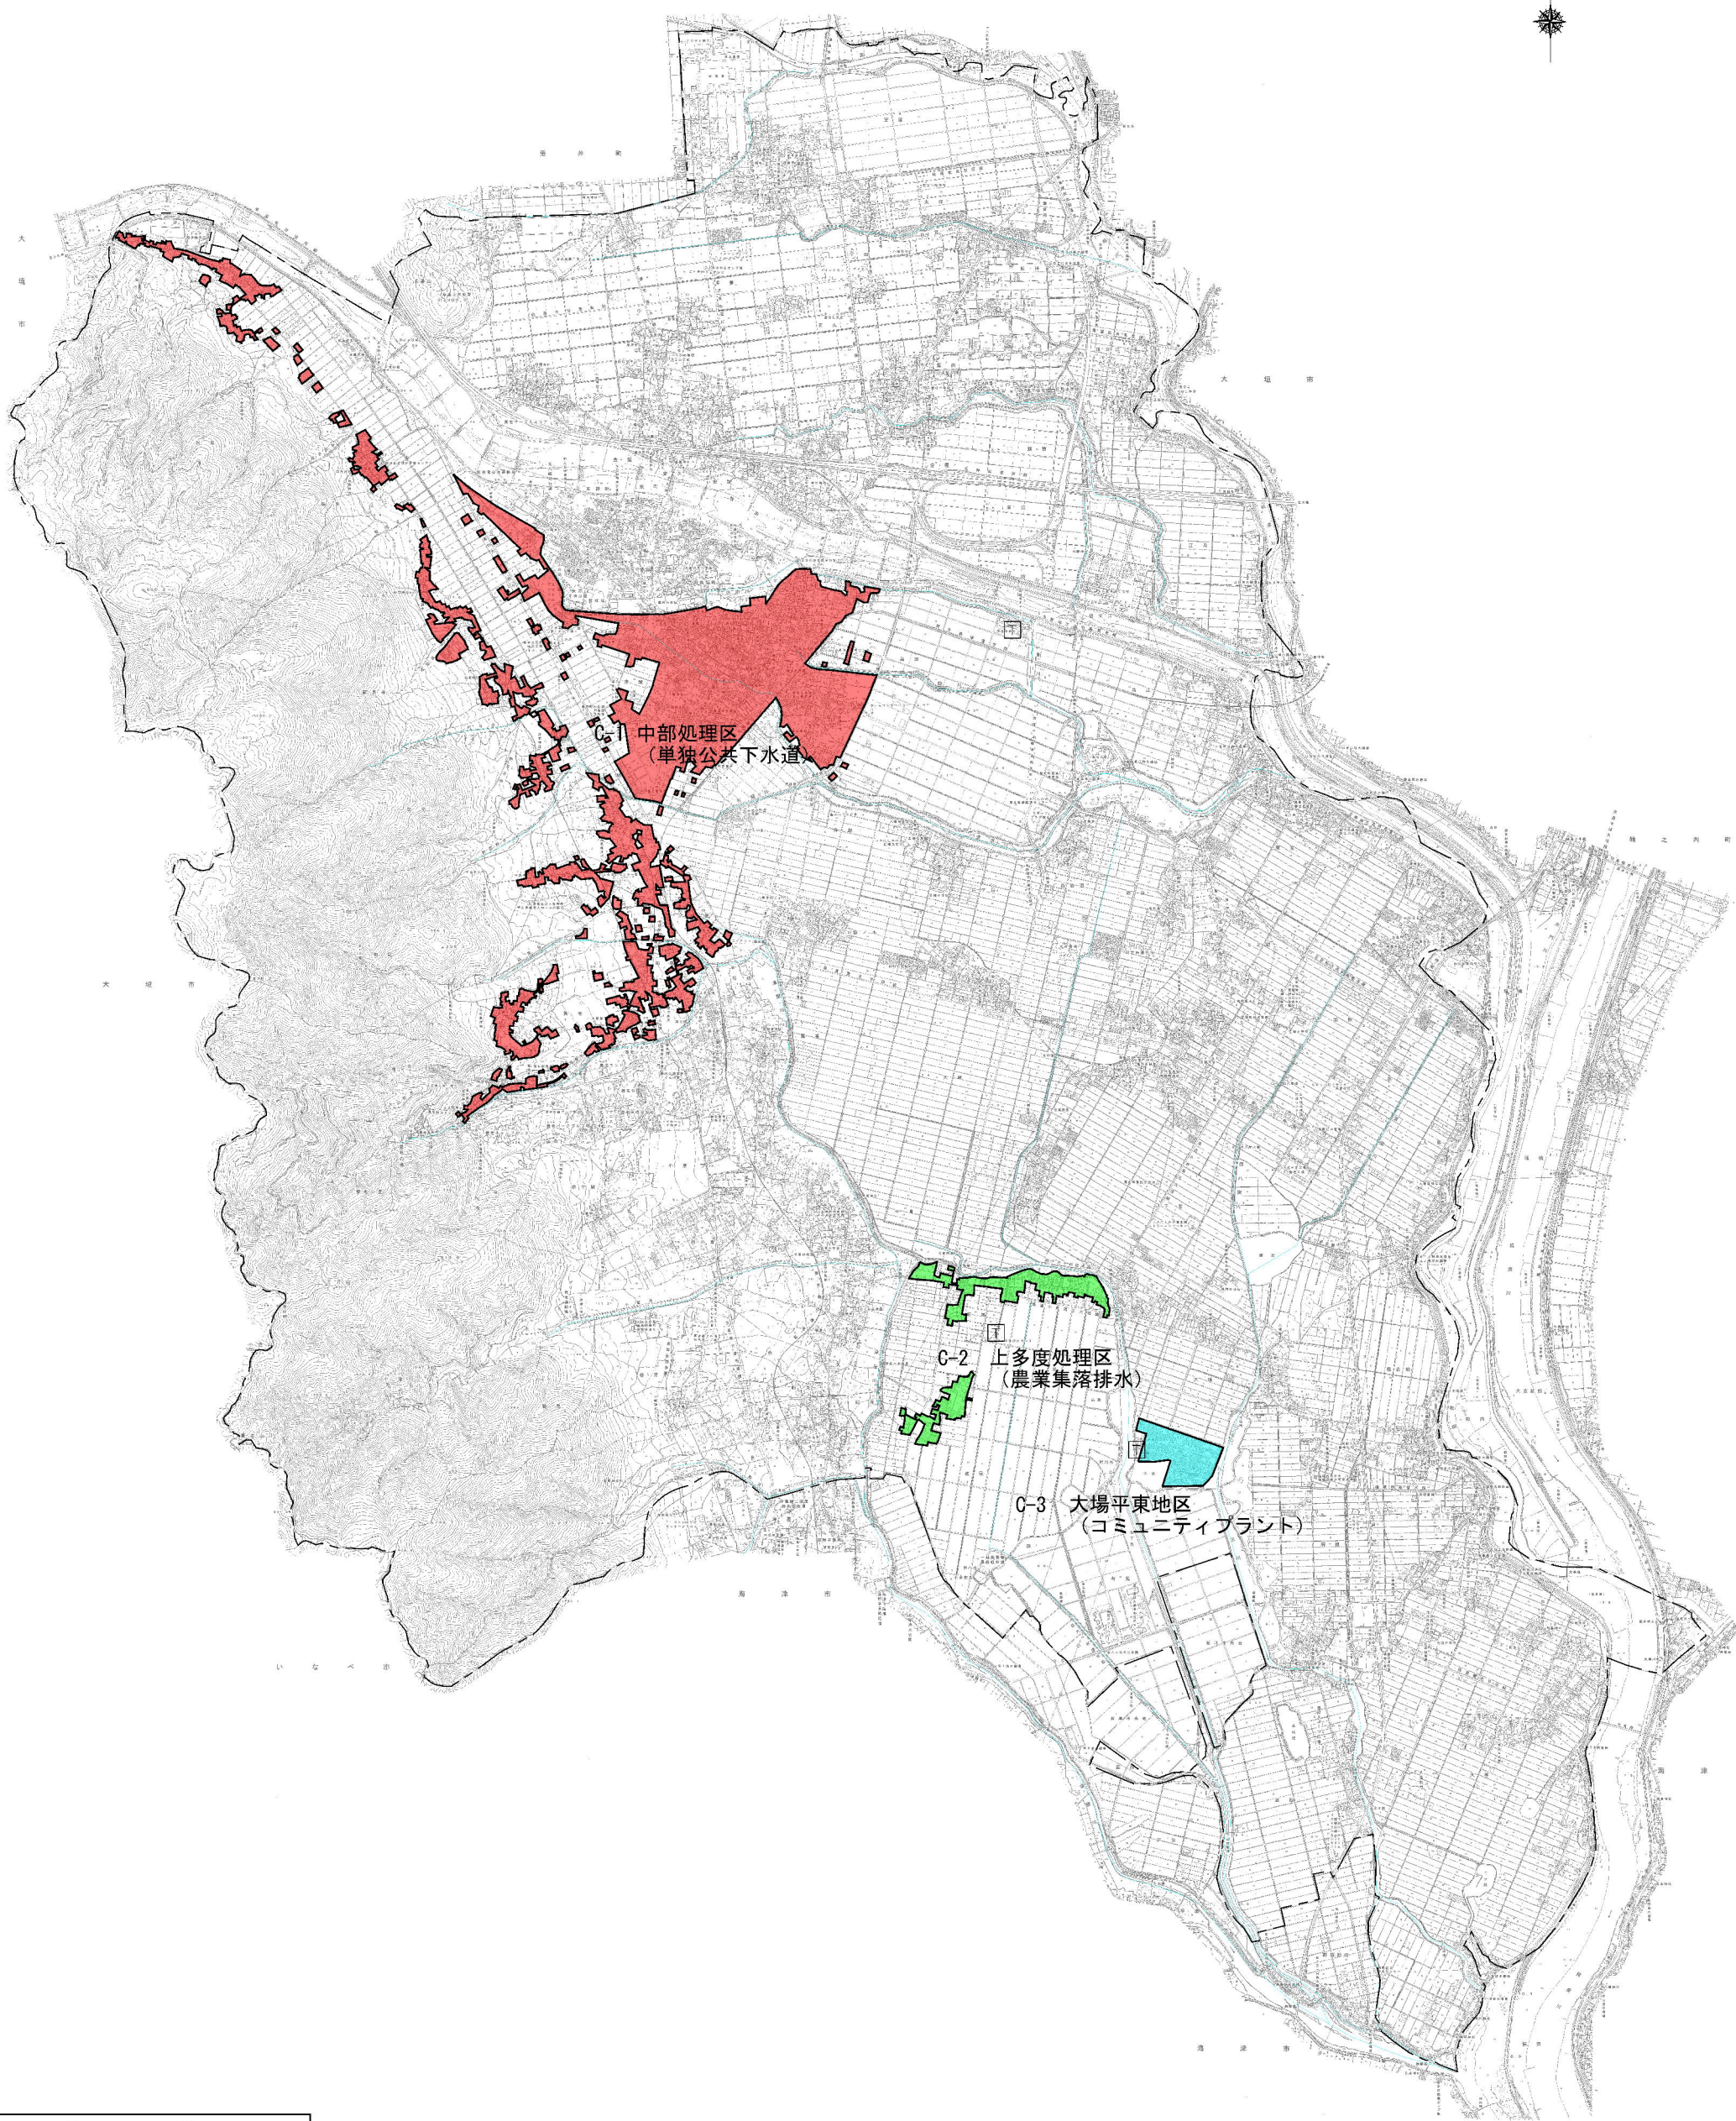


下水道区域図

 

凡 例	
名 称	記 号
単独公共下水道	
農業集落排水	
コミュニティ・プラント	
上記区域以外は合併処理浄化槽	線なし